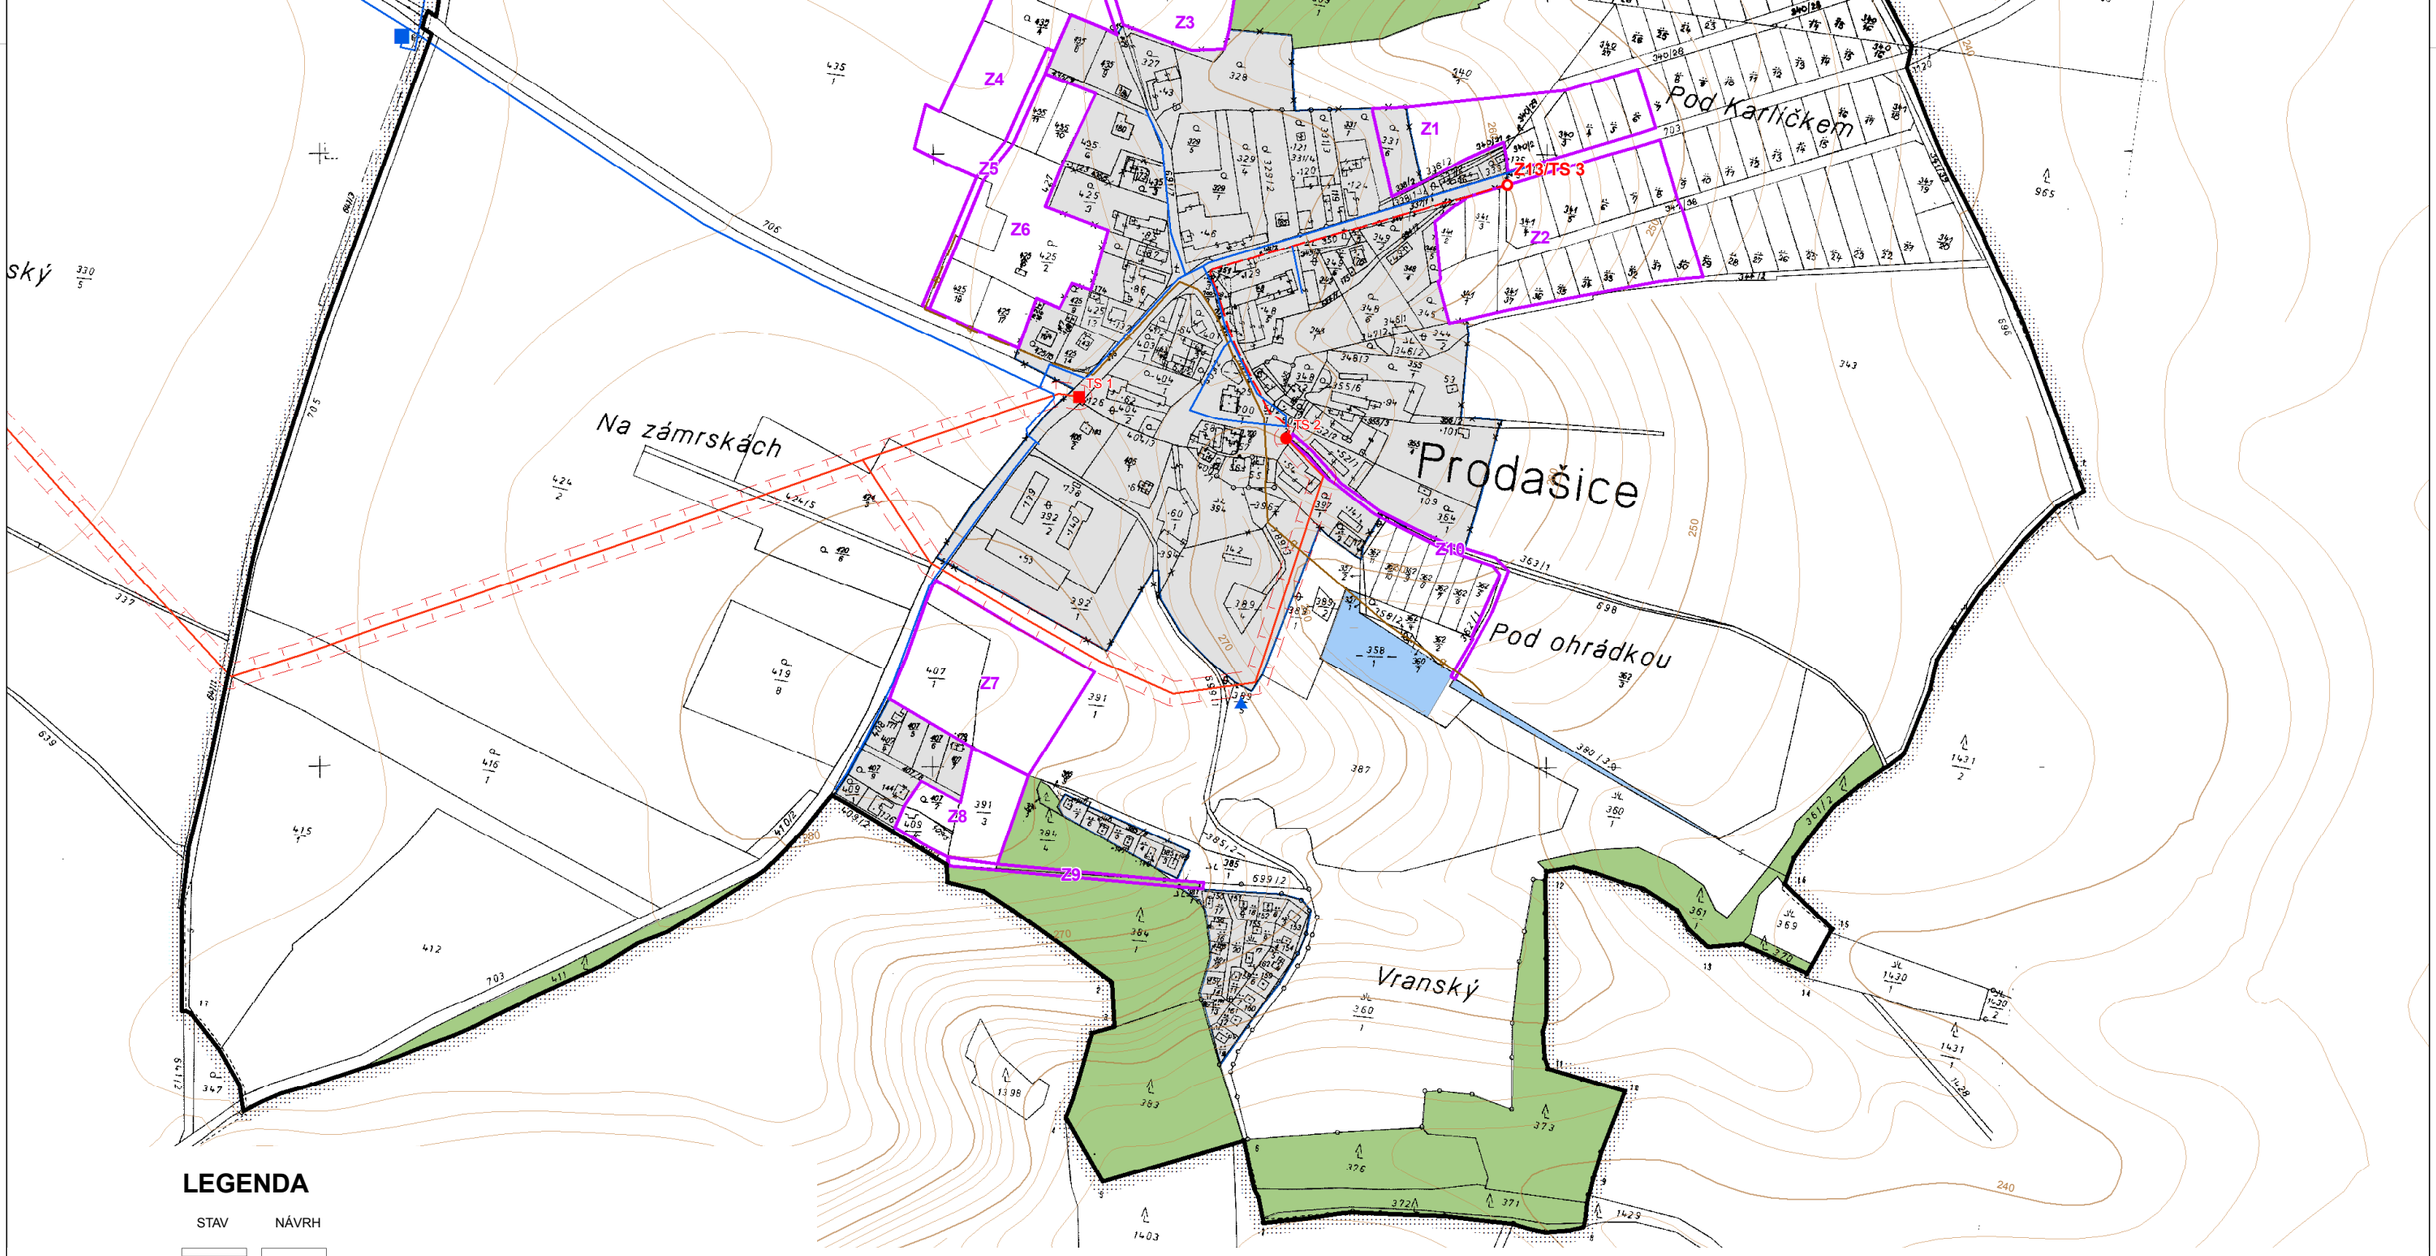


LEGENDA

STAV	NÁVRH	
		HRANICE ŘEŠENÉHO ÚZEMÍ
		ZASTAVĚNÉ ÚZEMÍ K 31.12.2007
	Z1	HRANICE A OZNAČENÍ ZASTAVITELNÝCH PLOCH
		VODNÍ PLOCHY A TOKY

VODOHOSPODÁŘSKÁ INFRASRTUKTURA

		VODOJEM
		HLAVNÍ VODOVODNÍ ŘAD
		PRAMENNÝ VÝVĚR
		OCHRANNÉ PÁSMO VODNÍHO ZDROJE 2b
		KANALIZACE DEŠŤOVÁ

ENERGETICKÁ INFRASRTUKTURA

		VENKOVNÍ VEDENÍ VN 22 kV, OCHRANNÉ PÁSMO
		KABELOVÉ VEDENÍ VN 22 kV
	Z13	STOŽÁROVÁ TRAFOSTANICE VN/NN A OZNAČENÍ NÁVRHU
		VĚŽOVÁ TRAFOSTANICE VN/NN

KOMUNIKAČNÍ INFRASTRUKTURA

		KORIDOR OPTICKÝCH A SPOJOVACÍCH KABELŮ

KONCEPCE TECHNICKÉ INFRASTRUKTURY

ÚZEMNÍ PLÁN PRODAŠICE		
Zpracovatel:	Ing. arch. Hana Drdová RNDr. Iveta Lukášová	Datum: 12 / 2011
Digitální zpracování:	Ing. arch. Hana Drdová	Výkres číslo: 4